

Karta lokalu mieszkalnego numer C5

Zestawienie powierzchni (m²):
Segment – Wiklinowa C5 

Parter


C5/0.1	Przedsiónek	3,40
C5/0.2	Kotłownia/WC	2,90
C5/0.3	Salon z aneksem kuchennym	38,80
C5/0.4	Garaż	15,50

Piętro

C5/1.1	Komunikacja	11,70
C5/1.2	Pokój	14,40
C5/1.3	Łazienka	7,30
C5/1.4	Pokój	17,40
C5/1.5	Pokój	10,00
C5/2.1	Poddasze	27,90

Razem: 149,30 m²

Do segmentu należy ogródek.

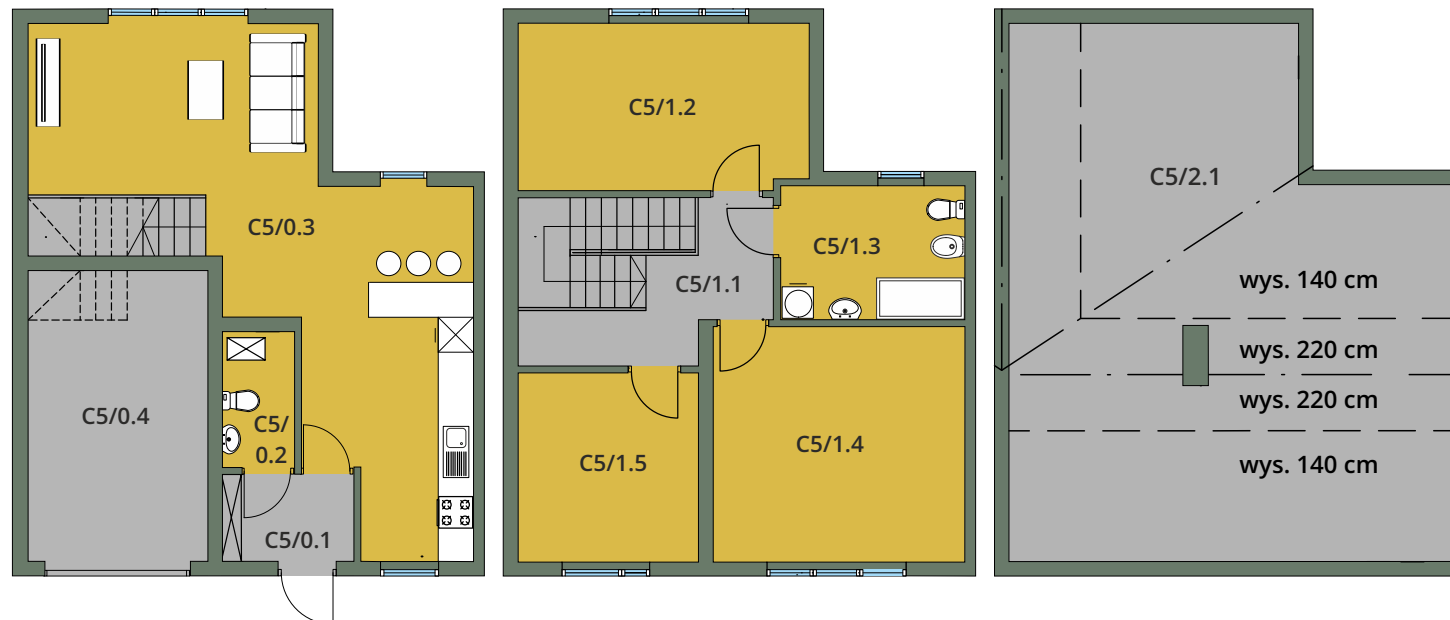

Inwestycja:

„Domy w Bobrowcu” – Osiedle Wiklinowa
ul. Wiklinowa 18 lokal 1, 05-502 Bobrowiec
www.domywbobrowcu.pl

Biuro sprzedaży:

Vinson Development Sp. z o.o.
tel. +48 663 106 107
kontakt@vinsondevelopment.pl

Inwestor:

Vinson Development Sp. z o.o.
Plac Powstańców Warszawy 2
00-030 Warszawa

KRS 0000459099
NIP 5252553669
Regon 146656983