

Karta lokalu mieszkalnego numer C6

Zestawienie powierzchni (m²) :

Segment – Wiklinowa C6 

Parter

C6/0.1	Przedsiónek	3,40
C6/0.2	Kotłownia/WC	2,90
C6/0.3	Salon z aneksem kuchennym	38,80
C6/0.4	Garaż	15,50


Piętro

C6/1.1	Komunikacja	11,70
C6/1.2	Pokój	14,40
C6/1.3	Łazienka	6,70
C6/1.4	Pokój	16,40
C6/1.5	Pokój	10,00

C6/2.1	Poddasze	32,90
--------	----------	-------

Razem: 152,70 m²

Do segmentu należy ogródek.

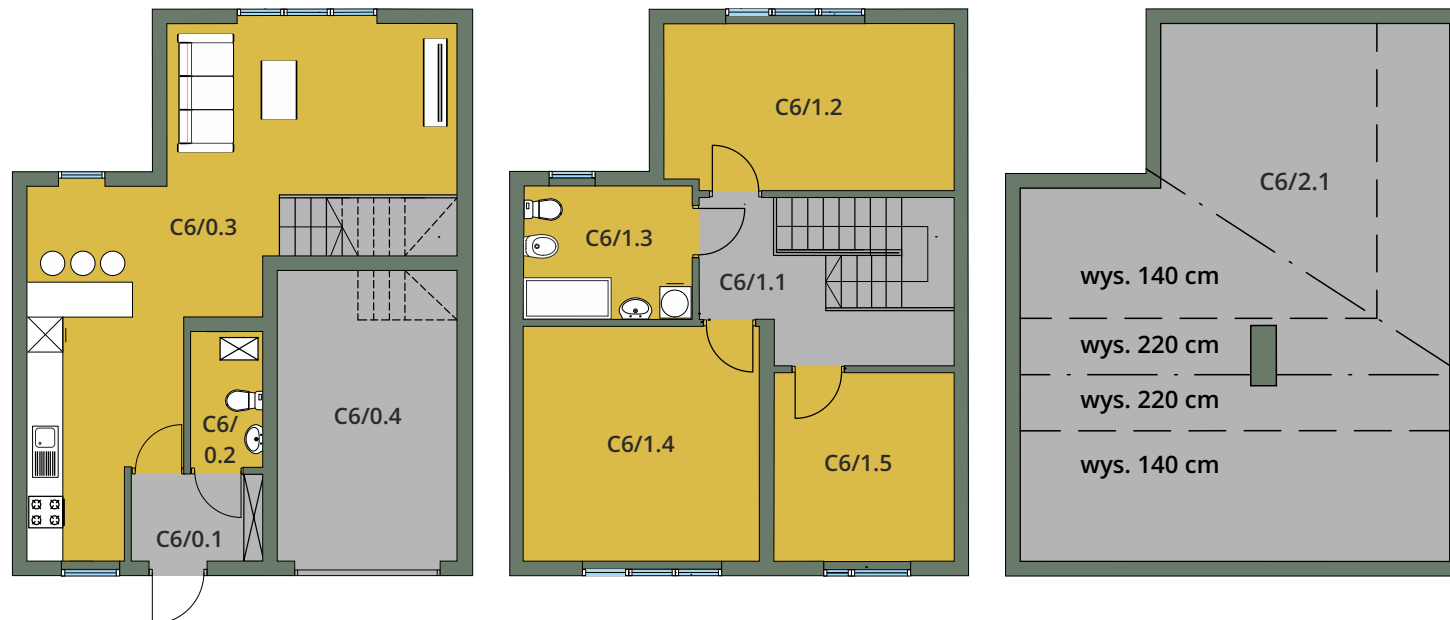

Inwestycja:

„Domy w Bobrowcu” – Osiedle Wiklinowa
ul. Wiklinowa 18 lokal 2, 05-502 Bobrowiec
www.domywbobrowcu.pl

Biuro sprzedaży:

Vinson Development Sp. z o.o.
tel. +48 663 106 107
kontakt@vinsondevelopment.pl

Inwestor:

Vinson Development Sp. z o.o.
Plac Powstańców Warszawy 2
00-030 Warszawa

KRS 0000459099
NIP 5252553669
Regon 146656983