




## Karta lokalu mieszkalnego numer C1

Zestawienie powierzchni (m<sup>2</sup>):  
Segment – Wiklinowa C1 

**Parter** **65,60**

C1/0.1 Przedsiónek 3,40

C1/0.2 Kotłownia/WC 2,90

C1/0.3 Salon z aneksem kuchennym 43,80

C1/0.4 Garaż 15,50

**Piętro** **63,40**

C1/1.1 Komunikacja 5,80

C1/1.2 Pokój 17,90

C1/1.3 Łazienka 7,40


C1/1.4 Pokój 16,00

C1/1.5 Pokój 16,30

**Razem pow. użytkowa: 129,00**

C1/2.1 Poddasze 33,80

Do segmentu należy ogródek.

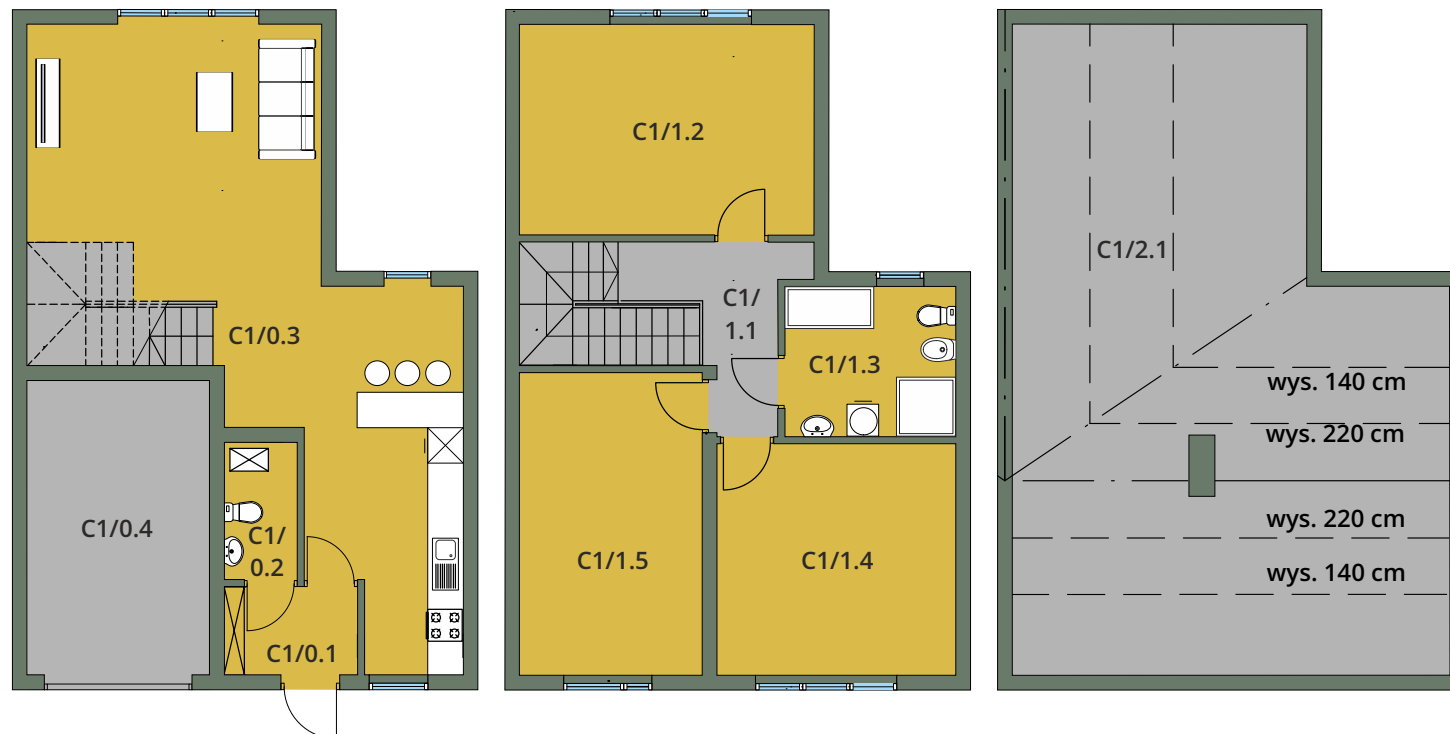

### Inwestycja:

„Domy w Bobrowcu” – Osiedle Wiklinowa  
ul. Wiklinowa 14 lokal 1, 05-502 Bobrowiec  
[www.domywbobrowcu.pl](http://www.domywbobrowcu.pl)

### Biuro sprzedaży:

Vinson Development Sp. z o.o.  
tel. +48 663 106 107  
[kontakt@vinsondevelopment.pl](mailto:kontakt@vinsondevelopment.pl)

### Inwestor:

Vinson Development Sp. z o.o.  
Plac Powstańców Warszawy 2  
00-030 Warszawa

KRS 0000459099  
NIP 5252553669  
Regon 146656983