


Karta lokalu mieszkalnego numer C6

Zestawienie powierzchni (m²):

Segment – Wiklinowa C6 

Parter **56,30**

C6/0.1 Przedsiónek 3,40

C6/0.2 Kotłownia/WC 2,90

C6/0.3 Salon z aneksem kuchennym 34,50

C6/0.4 Garaż 15,50

Piętro **54,10**

C6/1.1 Komunikacja 3,50

C6/1.2 Pokój 14,30

C6/1.3 Łazienka 6,70


C6/1.4 Pokój 16,40

C6/1.5 Pokój 13,20

Razem pow. użytkowa: 110,40

C6/2.1 Poddasze 30,50

Do segmentu należy ogródek.

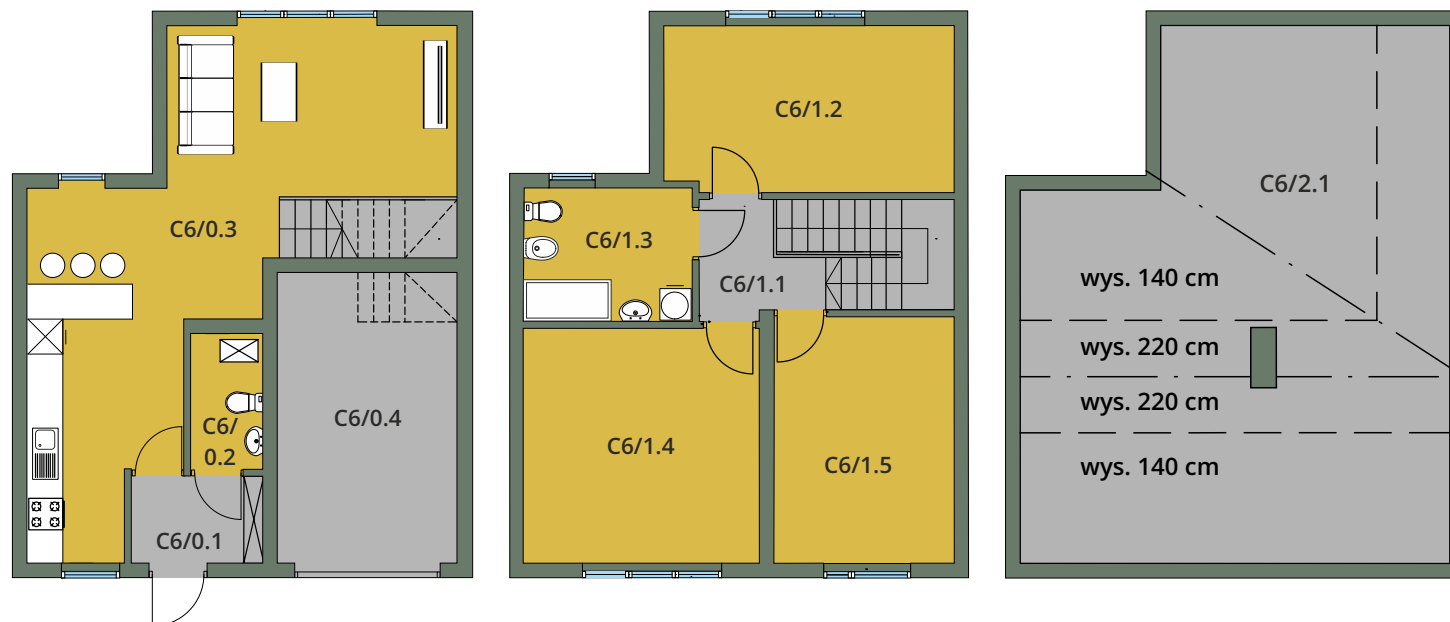

Inwestycja:

„Domy w Bobrowcu” – Osiedle Wiklinowa
ul. Wiklinowa 18 lokal 2, 05-502 Bobrowiec
www.domywbobrowcu.pl

Biuro sprzedaży:

Vinson Development Sp. z o.o.
tel. +48 663 106 107
kontakt@vinsondevelopment.pl

Inwestor:

Vinson Development Sp. z o.o.
Plac Powstańców Warszawy 2
00-030 Warszawa

KRS 0000459099
NIP 5252553669
Regon 146656983